


スチール空間設計オリジナル

ロフト用ハシゴ 「ヒトフデハシゴ」

※取付は柱、梁などの十分強度があるものに取付けてください。

※ボード類など強度が十分に確保出来ない下地には決して取付けないでください。


標準タイプ寸法

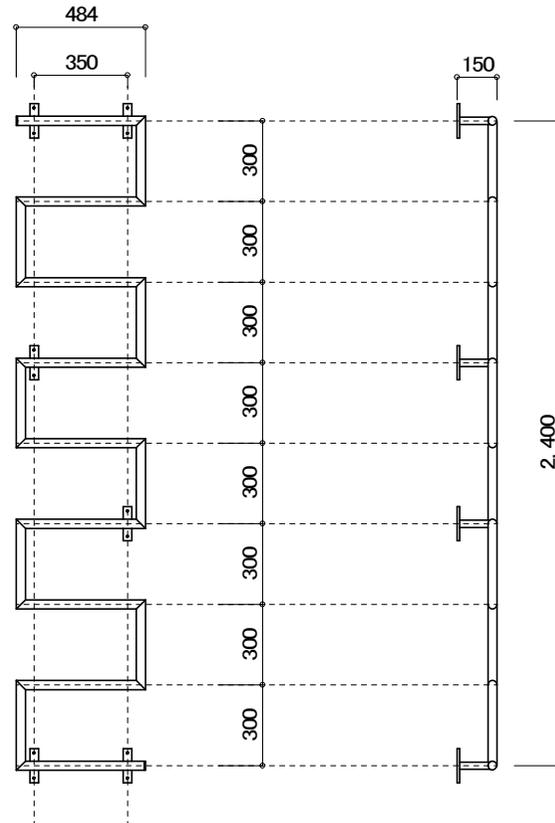

階高2,400 / 横桟300ピッチ / 全幅484 / 段数9

取付施工例

壁に6箇所固定(12本のコーチスクリューボルトによる取付)

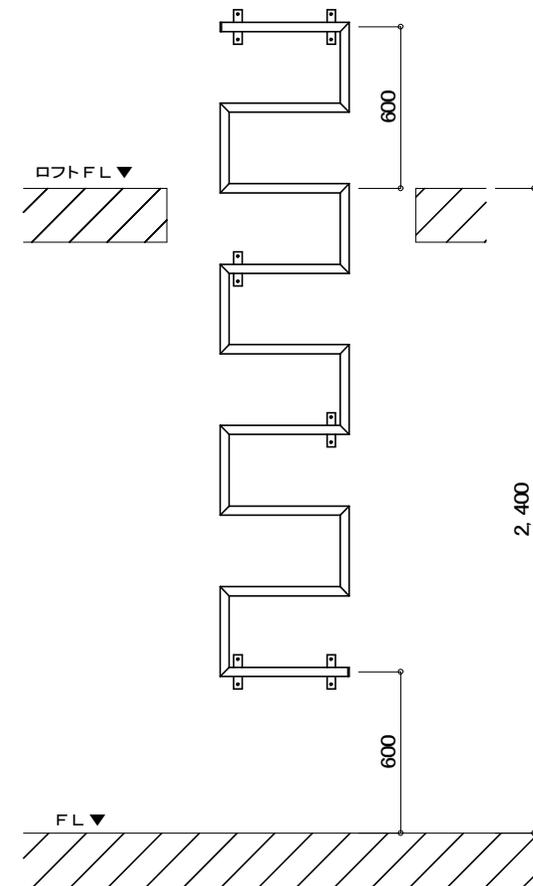

特記	材質	記号	 Steel space design スチール空間設計	照査	担当	設計	製図	工事名	設計	作成年月日
								図面名		縮尺
			〒847-0832 佐賀県唐津市石志3 2 7 9 -1 TEL 0955-78-0178 FAX 0955-78-1339							図面番号